


ΕΜΒΑΔΟ ΔΙΑΜΕΡΙΣΜΑΤΟΣ 74,9 τμ

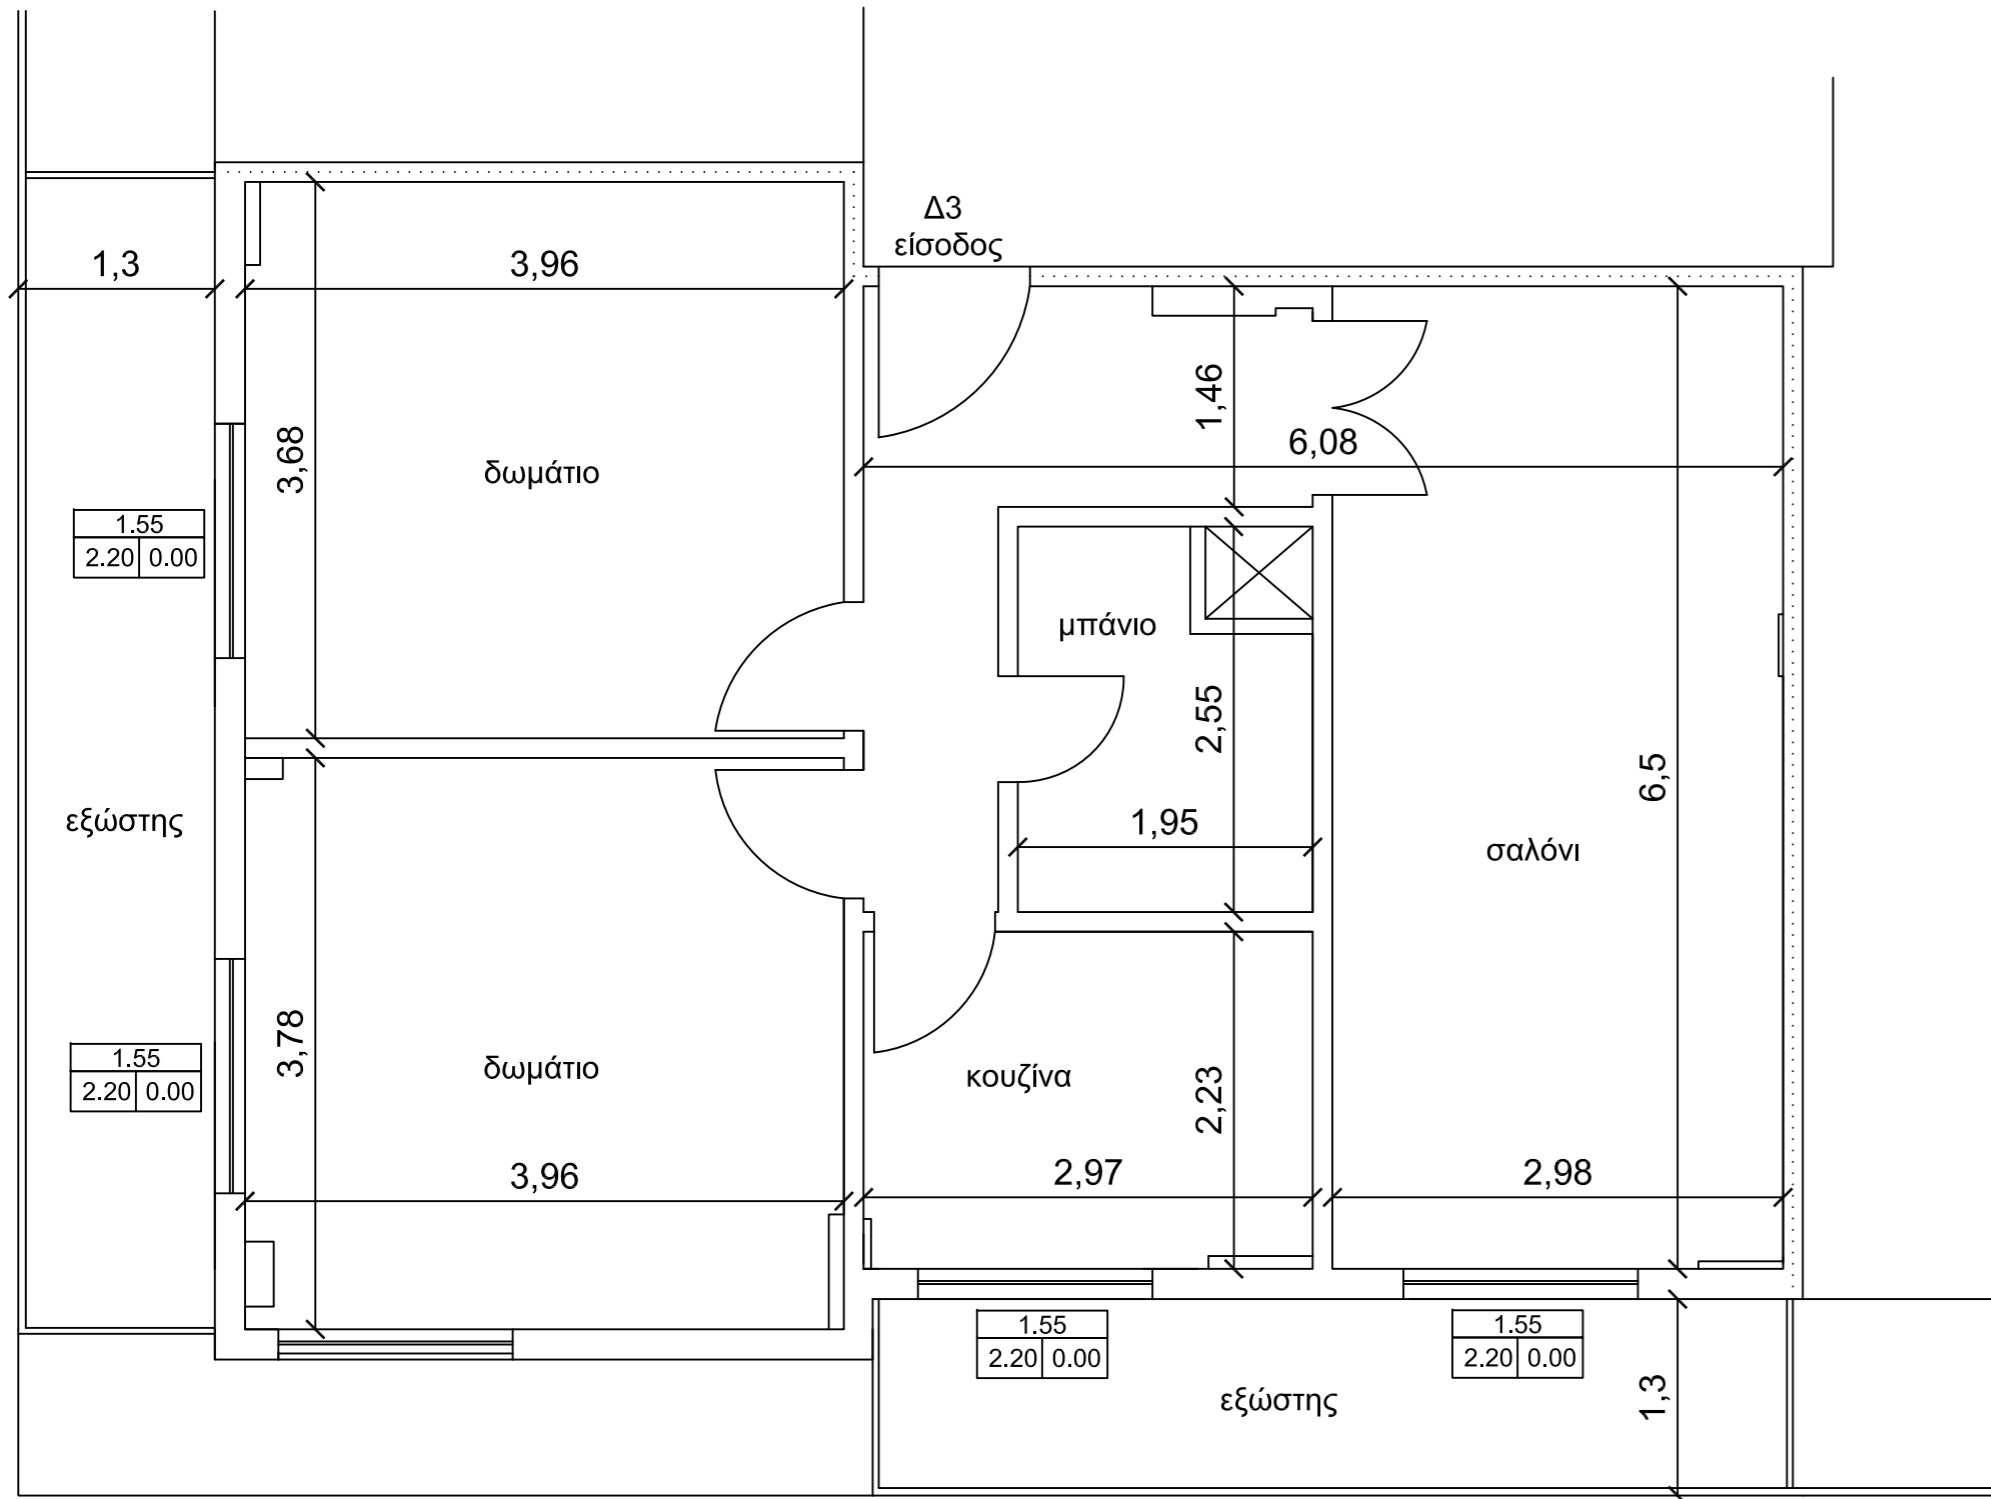

ΕΡΓΟΔΟΤΗΣ: ΕΥΣΤΡΑΤΙΟΣ ΕΥΘΥΒΟΥΛΙΔΗΣ

ΕΡΓΟ: ΤΑΚΤΟΠΟΙΗΣΗ Ν. 4495/2017 ΔΙΑΜΕΡΙΣΜΑΤΟΣ 1ΟΥ ΟΡ.

ΘΕΣΗ: ΜΗΤΡΟΠΟΛΕΩΣ 95 ΘΕΣΣΑΛΟΝΙΚΗ

ΜΕΛΕΤΗΤΕΣ: ΕΥΣΤΑΘΙΟΣ ΚΑΤΣΙΟΣ
ΠΟΛΙΤΙΚΟΣ ΜΗΧΑΝΙΚΟΣ

ΘΕΜΑ ΣΧΕΔΙΟΥ:

ΑΡΙΘΜΟΣ ΣΧΕΔΙΟΥ:

ΚΑΤΟΨΗ ΔΙΑΜΕΡΙΣΜΑΤΟΣ ΑΡ.3
1ΟΥ ΟΡΟΦΟΥ

A
1

ΚΛΙΜΑΚΑ: 1:50

ΗΜΕΡΟΜΗΝΙΑ:
ΔΕΚΕΜΒΡΙΟΣ 2023

ΥΠΕΥΘΥΝΗ ΔΗΛΩΣΗ Μηχ/κού:

Δηλώνω υπεύθυνα ότι έχω στην διάθεση μου όλα τα απαραίτητα δικαιολογητικά στοιχεία και τις μελέτες που προβλέπονται από τον Ν.4495/2017 και η συγκεκριμένη κάτοψη είναι ταυτόσημη με αυτή που έχω υποβάλλει στο πληροφοριακό σύστημα και δεν απαιτείται μελέτη στατικής επάρκειας. Για το χώρο που αποτύπωνεται στην κάτοψη αυτή έγινε οριστική υπαγωγή και περαίωση στον Ν4495/2017 με α/α δήλωσης:13235624, α/α πρωτοκόλλου: 2675115 και ηλεκτρονικό κωδικό: 4DD1118D7652B18C

ΥΠΟΓΡΑΦΗ-ΣΦΡΑΓΙΔΑ